


BUDYNEK MIESZKALNY WIELORODZINNY Z GARAŻEM PODZIEMNYM, UL. ŁOKUCIEWSKIEGO

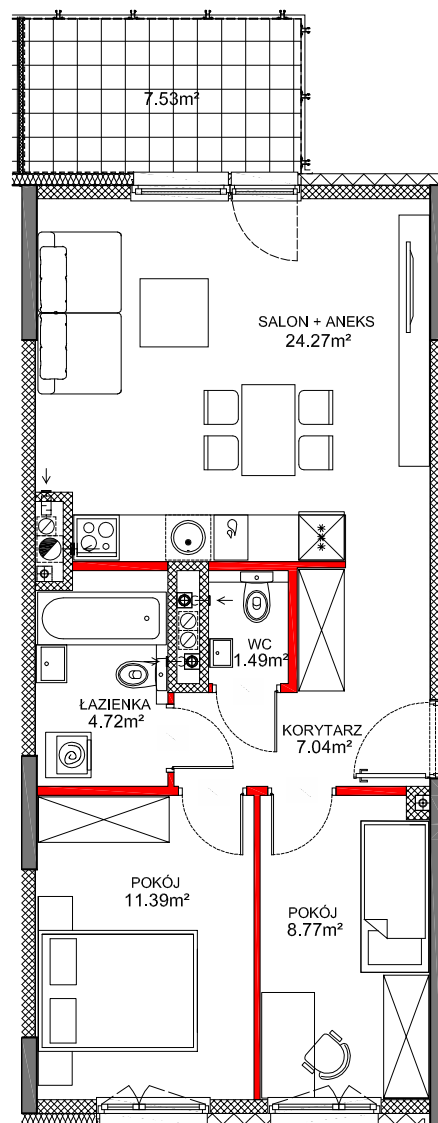

RYUNKI NIE ZAWIERAJĄ ROZWIĄZAŃ PROJEKTOWYCH ZWIĄZANYCH Z ZAGOSPODAROWANIEM TERENU TAKICH JAK UKSZTAŁTOWANIE TERENU, LOKALIZACJA I PRZEBIEG INSTALACJI PODZIEMNYCH TAKICH JAK: INSTALACJE WOD-KAN, DESZCZOWA, ENERGETYCZNA, TELETECHNICZNA, WENTYLACJI. KARTA KATALOGOWA LOKALU PRZEDSTAWIA UKŁAD FUNKCJONALNO-PRZESTRZENNY WYNIKAJĄCY Z PROJEKTU BUDOWLANEGO. PRZEDSTAWIONA ARANŻACJA POMIESZCZEŃ NIE JEST WIĄŻĄCA LECZ MA ZNACZENIE DLA LOKALIZACJI PRZEBIEGU INSTALACJI I ICH ZAKOŃCZEŃ. POWIERZCHNIA UŻYTKOWA MIESZKANIA LICZONA JEST PO WEWNĘTRZNYM OBRYŚIE ŚCIAN (NIEROZBIERALNYCH) Z UWZGLĘDNIENIEM WARSTW TYNKÓW WEDŁUG NORMY PN-ISO 9836:1997. POWIERZCHNIA POSZCZEGÓLNYCH POMIESZCZEŃ JEST LICZONA PO OBRYŚIE ŚCIAN JĄ OGRANICZAJĄCYCH Z UWZGLĘDNIENIEM WARSTWY TYNKÓW. DO POWIERZCHNI MIESZKANIA WLICZONA JEST POWIERZCHNIA POD DEMONTOWALNYMI ŚCIANAMI DZIAŁOWYMI ZAZNACZONYMI KOŁOREM CZERWONYM. NA ETAPIE PROJEKTU WYKONAWCZEGO I W CZASIE REALIZACJI OBIEKTU, MOGĄ WYSTĄPIĆ KOREKTY W POWIERZCHNI LOKALU, WYMIARÓW POMIESZCZEŃ I UKŁADZIE ŚCIAN.



BEMOWO PARK

BEMOWO PARK Sp.z o.o.


Al.Szucha 11A lok.1 00-580 Warszawa

tel:22 629 23 44, fax:22 622 87 51

www.dor.pl, e-mail: dor@dor.pl

DOR Group

ul. ŁOKUCIEWSKIEGO

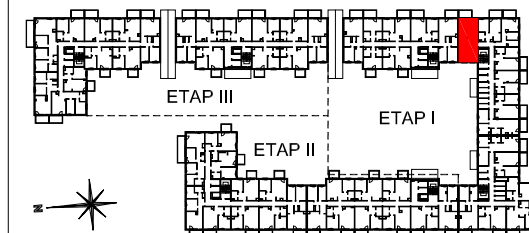

| | |
|---------------------|----------------------|
| NR LOKALU | 141 |
| NR KONDYGNACJI | 2 (1 piętro) |
| NR KLATKI | D |
| IŁOŚĆ POKOI | 3 |
| POW. MIESZKANIA | 59.79 m ² |
| POW. BALKONU/TARASU | 7.53 m ² |
| POW. OGRÓDKA | 0 m ² |

| | |
|--------|--------------|
| BRANŻA | ARCHITEKTURA |
| SKALA | 1:100 |
| DATA | MARZEC 2015 |

PROJEKT ZAGOSPODAROWANIA TERENU PRZEWDUJE, IŻ WYDZIELONE OGRÓDKI PRZYLEGAJĄCE DO LOKALI NA PARTERZE BĘDĄ PRZEZNACZONE DO WYŁĄCZNEGO KORZYSTANIA PRZEZ WŁAŚCICIELI LOKALI, DO KTÓRYCH PRZYLEGAJĄ.

MKC ARCHITEKTURA
SPÓŁKA Z OGRANICZONĄ ODPOWIEDZIALNOŚCIĄ SP. K.

04-174 Warszawa ul. Tamowiecka 13

tel/fax: (+48 0-22) 612-44-88, 612-43-44

e-mail: biuro@mkc.com.pl

internet: www.mkc.com.pl

NIP: 113-21-55-289, REGON: 014991385



TEŃ RYSUNEK OBJEKTU JEST PRZEWIDUJĄCYMI FIRMĄ MKC ARCHITEKTURA SPÓŁKA Z OGRANICZONĄ ODPOWIEDZIALNOŚCIĄ SP. K. I NIE MOŻE BYĆ UŻYWANY BĄDŹ REPRODUKOWANY W CZĘŚCIBLIWY W CAŁOŚCIANI WYKORZYSTANY DO PRAC BUDOWLANYCH, BEZ PIŚMENNIEJ ZGODY WŁAŚCICIELA.