


BUDYNEK MIESZKALNY WIELORODZINNY Z GARAŻEM PODZIEMNYM, UL. ŁOKUCIEWSKIEGO

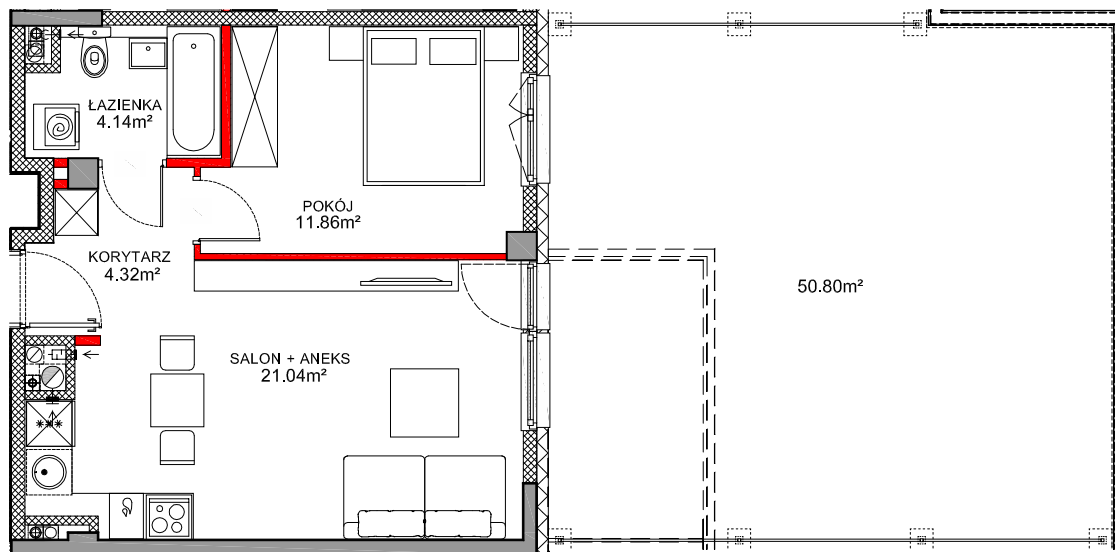

- ŚCIANY ŻELBETOWE
- ŚCIANY MUROWANE
- ŚCIANY DEMONTOWALNE

RYUNKI NIE ZAWIERAJĄ ROZWIĄZAŃ PROJEKTOWYCH ZWIĄZANYCH Z ZAGOSPODAROWANIEM TERENU TAKICH JAK UKSZTAŁTOWANIE TERENU, LOKALIZACJA I PRZEBIEG INSTALACJI PODZIEMNYCH TAKICH JAK: INSTALACJE WOD-KAN, DESZCZOWA, ENERGETYCZNA, TELETECHNICZNA, WENTYLACJI. KARTA KATALOGOWA LOKALU PRZEDSTAWIA UKŁAD FUNKCJONALNO-PRZESTRZENNY WYNIKAJĄCY Z PROJEKTU BUDOWLANEGO. PRZEDSTAWIONA ARANŻACJA POMIESZCZEŃ NIE JEST WIĄŻĄCA LECZ MA ZNACZENIE DLA LOKALIZACJI PRZEBIEGU INSTALACJI I ICH ZAKOŃCZEŃ, POWIERZCHNIA UŻYTKOWA MIESZKANIA LICZONA JEST PO WEWNĘTRZNYM OBRYŚIE ŚCIAN (NIEROZBIERALNYCH) Z UWZGLĘDNIENIEM WARSTW TYNKÓW WEDŁUG NORMY PN-ISO 9836:1997. POWIERZCHNIA POSZCZEGÓLNYCH POMIESZCZEŃ JEST LICZONA PO OBRYŚIE ŚCIAN JĄ OGRANICZAJĄCYCH Z UWZGLĘDNIENIEM WARSTWY TYNKÓW. DO POWIERZCHNI MIESZKANIA WLICZONA JEST POWIERZCHNIA POD DEMONTOWALNYMI ŚCIANAMI DZIAŁOWYMI ZAZNACZONYMI KOLOREM CZERWONYM. NA ETAPIE PROJEKTU WYKONAWCZEGO I W CZASIE REALIZACJI OBIEKTU, MOGĄ WYSTĄPIĆ KOREKTY W POWIERZCHNI LOKALU, WYMIARÓW POMIESZCZEŃ I UKŁADZIE ŚCIAN.




BEMOWO PARK

BEMOWO PARK Sp.z o.o.

Al.Szucha 11A lok.1 00-580 Warszawa

tel:22 629 23 44, fax:22 622 87 51

www.dor.pl, e-mail: dor@dor.pl

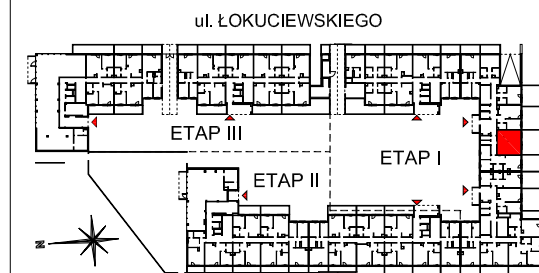

| | |
|---------------------|----------------------|
| NR LOKALU | 139 |
| NR KONDYGNACJI | 1 (parter) |
| NR KLATKI | D |
| IŁOŚĆ POKOI | 2 |
| POW. MIESZKANIA | 42.51 m ² |
| POW. BALKONU/TARASU | 0 m ² |
| POW. OGRÓDKA | 50.80 m ² |

| | |
|--------|--------------|
| BRANŻA | ARCHITEKTURA |
| SKALA | 1:100 |
| DATA | LIPIEC 2015 |

PROJEKT ZAGOSPODAROWANIA TERENU PRZEWDUJE, IŻ WYDZIELONE OGRÓDKI PRZYLEGAJĄCE DO LOKALI NA PARTERZE BĘDĄ PRZEZNACZONE DO WYŁĄCZNEGO KORZYSTANIA PRZEZ WŁAŚCICIELI LOKALI, DO KTÓRYCH PRZYLEGAJĄ.

MKC ARCHITEKTURA

SPÓŁKA Z OGRANICZONĄ ODPOWIEDZIALNOŚCIĄ SP. K.

04-174 Warszawa ul. Tamowiecka 13

tel/fax: (+48 0-22) 612-44-88, 612-43-44

e-mail: biuro@mkc.com.pl

internet: www.mkc.com.pl

NIP: 113-21-55-289, REGON: 014991385



TEŃ RYSUNEK OBJEKTU JEST PRAWAMI AUTORSKIMI FIRMY MKC ARCHITEKTURA SPÓŁKA Z OGRANICZONĄ ODPOWIEDZIALNOŚCIĄ SP. K. I NIE MOŻE BYĆ UŻYWANY BĄDZ REPRODUKOWANY W CZĘŚCI LUB W CAŁOŚCI JAKI WYKORZYSTANY DO PRAC BUDOWLANYCH, BEZ PISEMNEJ ZGODY WŁAŚCICIELA