


# BUDYNEK MIESZKALNY WIELORODZINNY Z GARAŻEM PODZIEMNYM, UL. ŁOKUCIEWSKIEGO

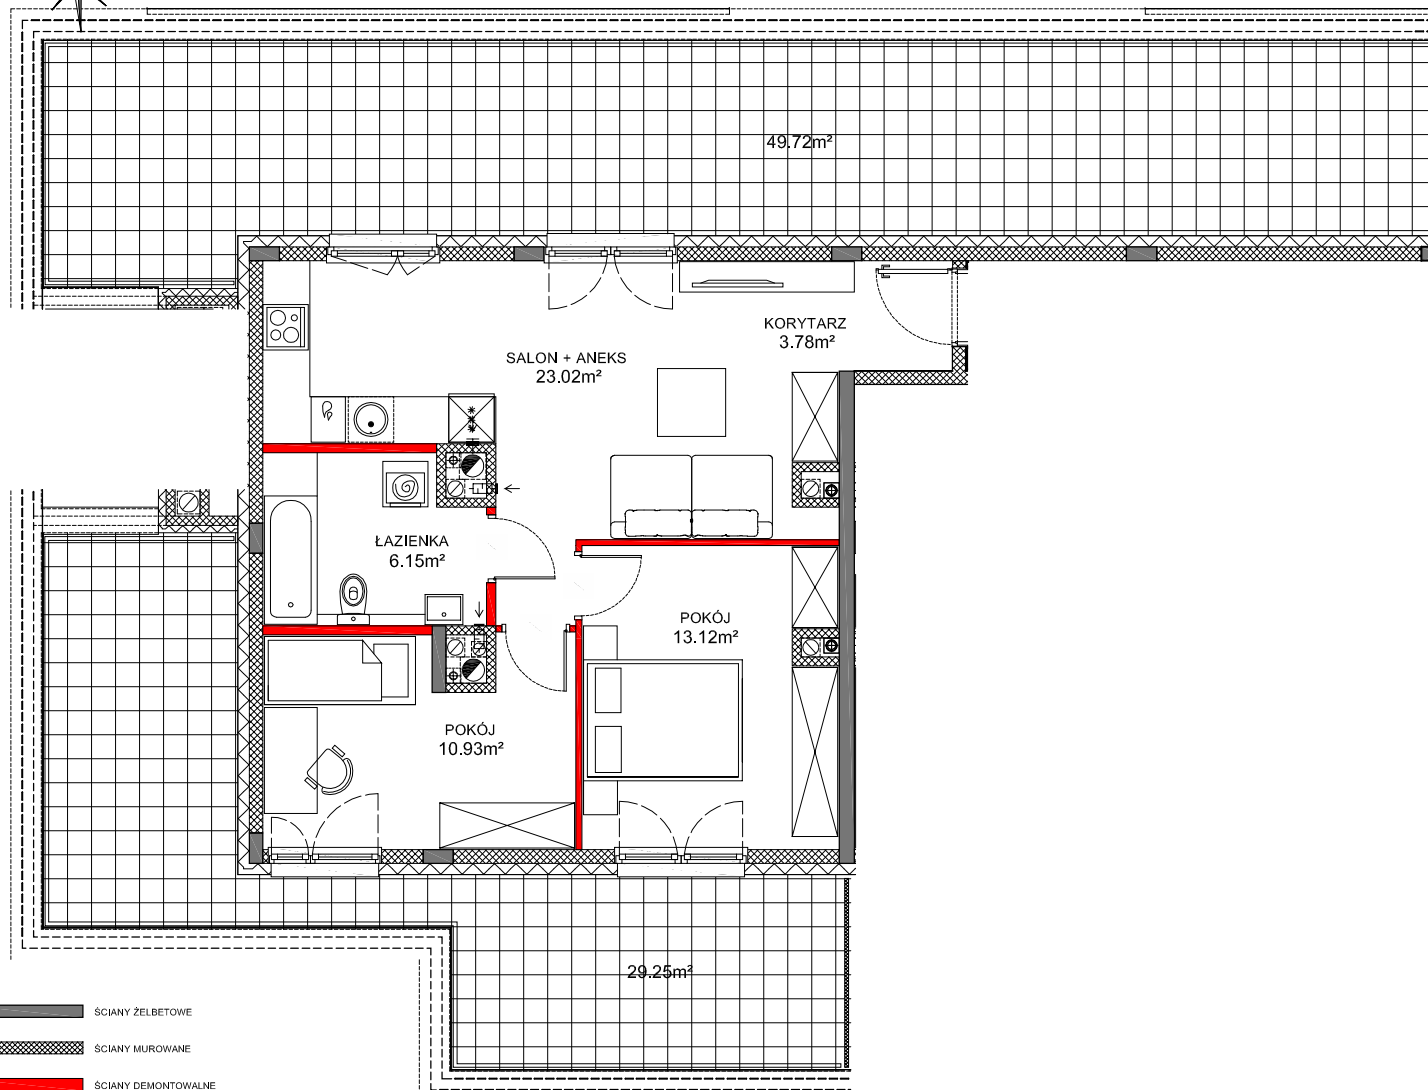

RYUNKI NIE ZAWIERAJĄ ROZWIĄZAŃ PROJEKTOWYCH ZWIĄZANYCH Z ZAGOSPODAROWANIEM TERENU TAKICH JAK URSZTAŁTOWANIE TERENU, LOKALIZACJA I PRZEBIEG INSTALACJI PODZIEMNYCH TAKICH JAK: INSTALACJE WOD-KAN-DESZCZOWA, ENERGETYCZNA, TELETECHNICZNA, WENTYLACJI. KARTA KATALOGOWA LOKALU PRZEDSTAWIA UKŁAD FUNKCJONALNO-PRZESTRZENNY WYNIKAJĄCY Z PROJEKTU BUDOWLANEGO. PRZEDSTAWIONA ARANŻACJA POMIESZCZEŃ NIE JEST WIĄŻĄCA LECZ MA ZNACZENIE DLA LOKALIZACJI PRZEBIEGU INSTALACJI I ICH ZAKOŃCZEŃ. POWIERZCHNIA UŻYTKOWA MIESZKANIA LICZONA JEST PO WEWNĘTRZNYM OBRYŚIE ŚCIAN (NIEROZBIERALNYCH) Z UWZGLĘDNIENIEM WARSTW TYNKÓW WEDŁUG NORMY PN-ISO 9836:1997. POWIERZCHNIA POSZCZEGÓLNYCH POMIESZCZEŃ JEST LICZONA PO OBRYŚIE ŚCIAN JĄ OGRANICZAJĄCYCH Z UWZGLĘDNIENIEM WARSTWY TYNKÓW DO POWIERZCHNI MIESZKANIA WLICZONA JEST POWIERZCHNIA POD DEMONTOWALNYMI ŚCIANAMI DZIAŁOWYMI ZAZNACZONYMI KOLOREM CZERWONYM. NA ETAPIE PROJEKTU WYKONAWCZEGO I W CZASIE REALIZACJI OBIEKTU, MOGĄ WYSTĄPIĆ KOREKTY W POWIERZCHNI LOKALU, WYMIARÓW POMIESZCZEŃ I UKŁADZIE ŚCIAN




## BEMOWO PARK

BEMOWO PARK Sp.z o.o.  
Al. Szucha 11A lok.1 00-580 Warszawa  
tel: 22 629 23 44, fax: 22 622 87 51  
www.dor.pl, e-mail: dor@dor.pl



ul. ŁOKUCIEWSKIEGO

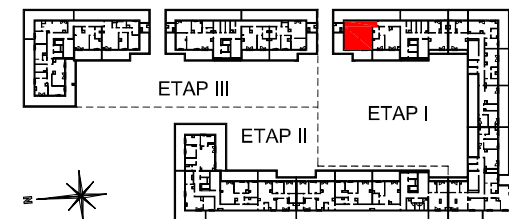

NR LOKALU	133
NR KONDYGNACJI	6 (5 piętro)
NR KLATKI	C
ILOŚĆ POKOI	3
POW. MIESZKANIA	58.85 m <sup>2</sup>
POW. BALKONU/TARASU	78.97 m <sup>2</sup>
POW. OGRÓDKA	0 m <sup>2</sup>

BRANŻA	ARCHITEKTURA
SKALA	1:100
DATA	MARZEC 2015

PROJEKT ZAGOSPODAROWANIA TERENU PRZEWIDUJE, IŻ WYDZIELONE OGRÓDKI PRZYLEGAJĄCE DO LOKALI NA PARTERZE BĘDĄ PRZEZNACZONE DO WYŁĄCZNEGO KORZYSTANIA PRZEZ WŁAŚCICIELI LOKALI, DO KTÓRYCH PRZYLEGAJĄ.

## MKC ARCHITEKTURA

SPOŁKA Z OGRANICZONĄ ODPOWIEDZIALNOŚCIĄ SP. K.

04-174 Warszawa ul. Tamowiecka 13  
tel/fax: (+48 0-22) 612-44-88, 612-43-44  
e-mail: biuro@mkc.com.pl  
internet: www.mkc.com.pl  
NIP: 113-21-55-289, REGON: 014991385



TEŃ RYSUNEK OBJEKTU JEST PRACĄ AUTORSKĄ FIRMY MKC ARCHITEKTURA SPÓŁKA Z OGRANICZONĄ ODPOWIEDZIALNOŚCIĄ SP. K. I NIE MOŻE BYĆ UŻYWANY BĄDŹ REPRODUKOWANY W CZĘŚCI LUB W CAŁOŚCI ANI WYKORZYSTANY DO PRAC BUDOWLANYCH, BEZ PISEMNIEJ ZGODY WŁAŚCICIELA.