


Pruszków 174, 79

GEODEZYJNA INWENTARYZACJA LOKALI

BUDYNEK POŁOŻONY
PRUSZKÓW UL. PRUSA
Piętro 1

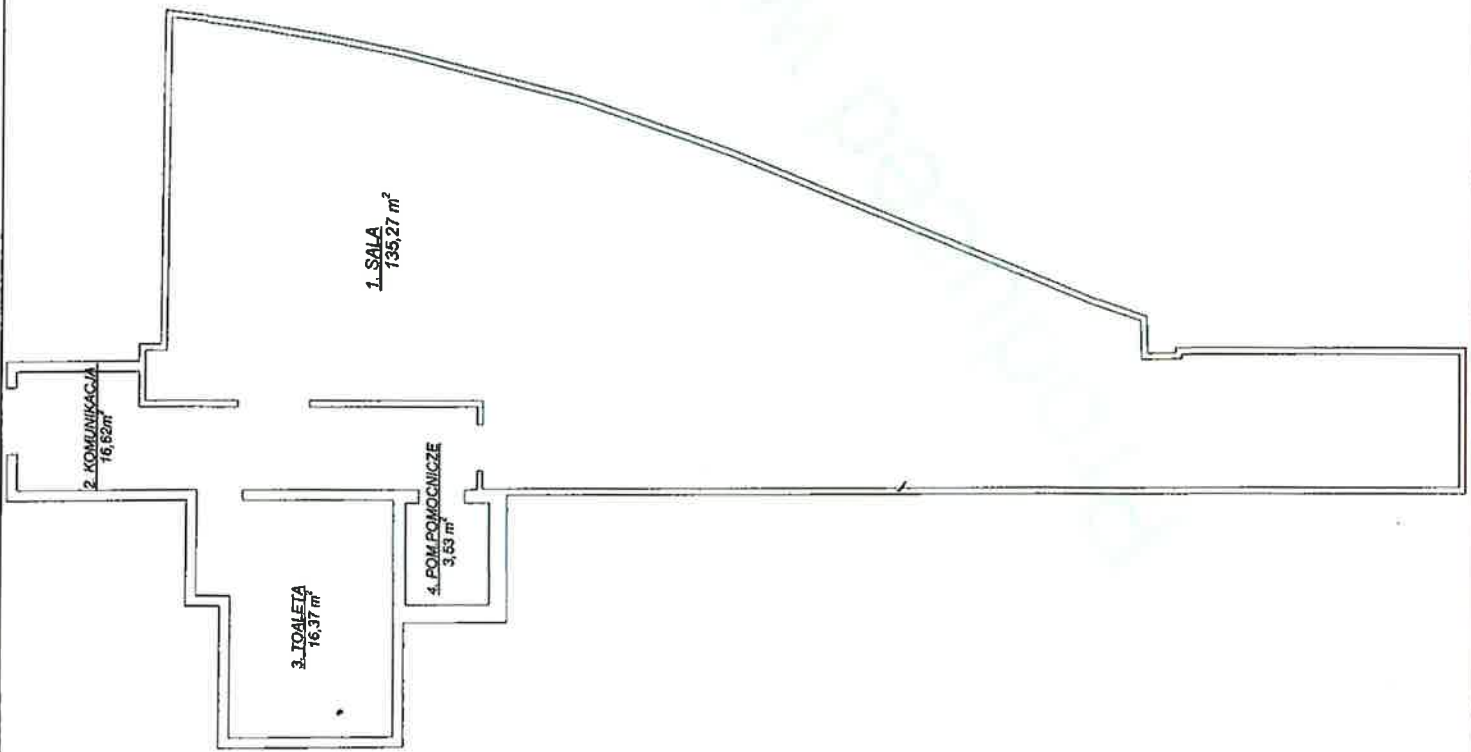

ZESTAWIENIE POWIERZCHNI

Nr	Lokal	Powierzchnia w m ²
1.	SALA	133,27
2.	KOMUNIKACJA	16,62
3.	TOALETA	16,37
4.	POMIESZCZENIE POMOCNICZE	3,53
	Razem:	171,79

Pomiaru powierzchni dokonano zgodnie z PN-70/B-02365
 Obliczenia wykonano z dokładnością do 0,01 m²
 Opracowano na podstawie pomiaru z kwietnia 2012r.
 Wykonał w miesiącu kwietniu 2012r:

PRZEDSIĘBIORSTWO USŁUG
 GEODEZYJNYCH I KARTOGRAFICZNYCH
 "HAIKA" inż. Marek Szczerpiński
 ul. Wesoła 3, ul. Słowackiego 52 lok. 128
 tel. (22) 863-40-20, 601 177 291
 NIP: 1160143143 REGON: 011573552

GEODETA UPRAWNIONY
 inż. Marek Szczerpiński
 uprawnień Nr 2558
 01-634 Warszawa, ul. Słowackiego 52 lok. 128
 tel. (22) 863-40-20, 601 177 291